





H 72/15

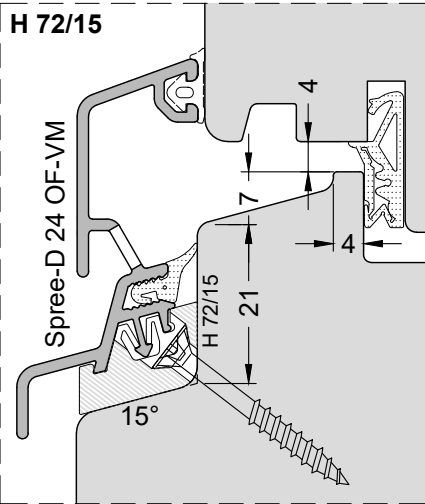

H 70/20

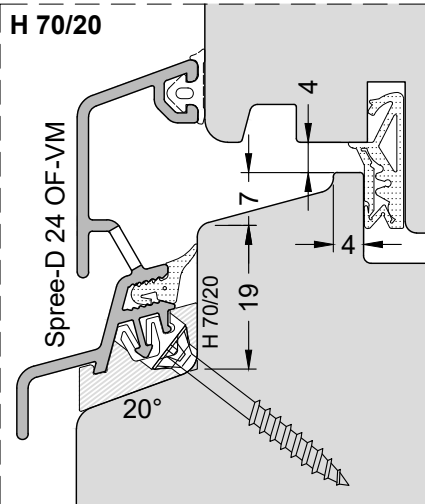

H 72/20

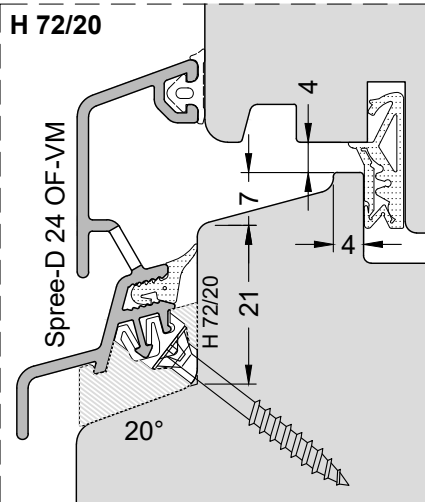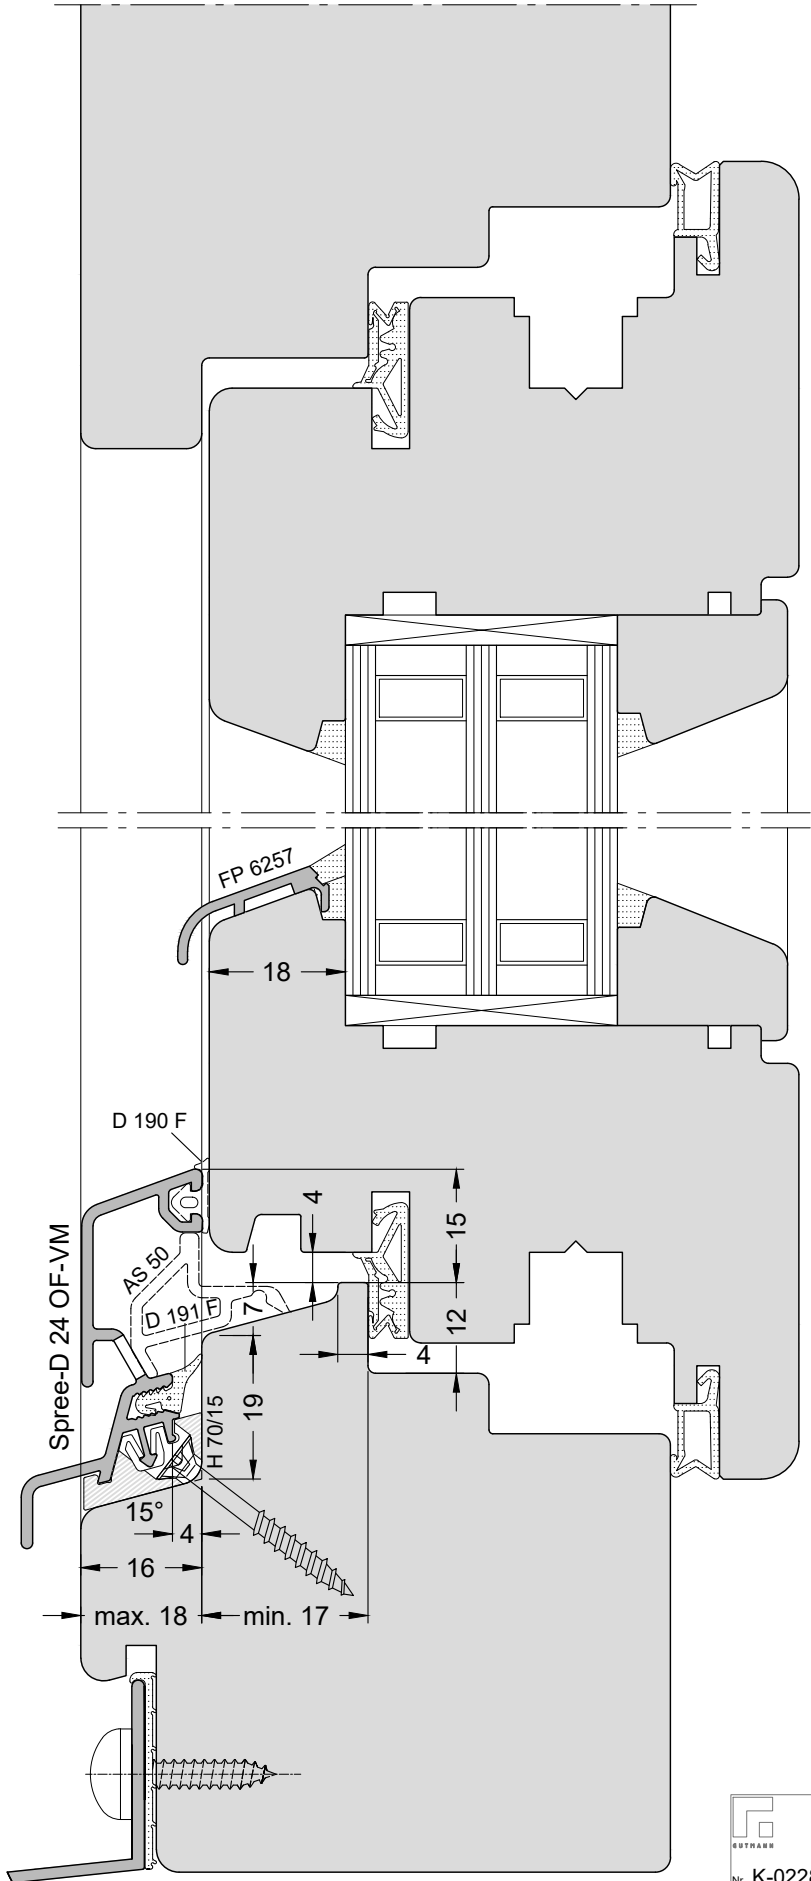

Dichtung D 190 F optional bei hoher Schlagregenbelastung